




Gummifuge
Hele vejen rundt
om skabet
(Gummifuge leveres
og udføres af
bygherre)

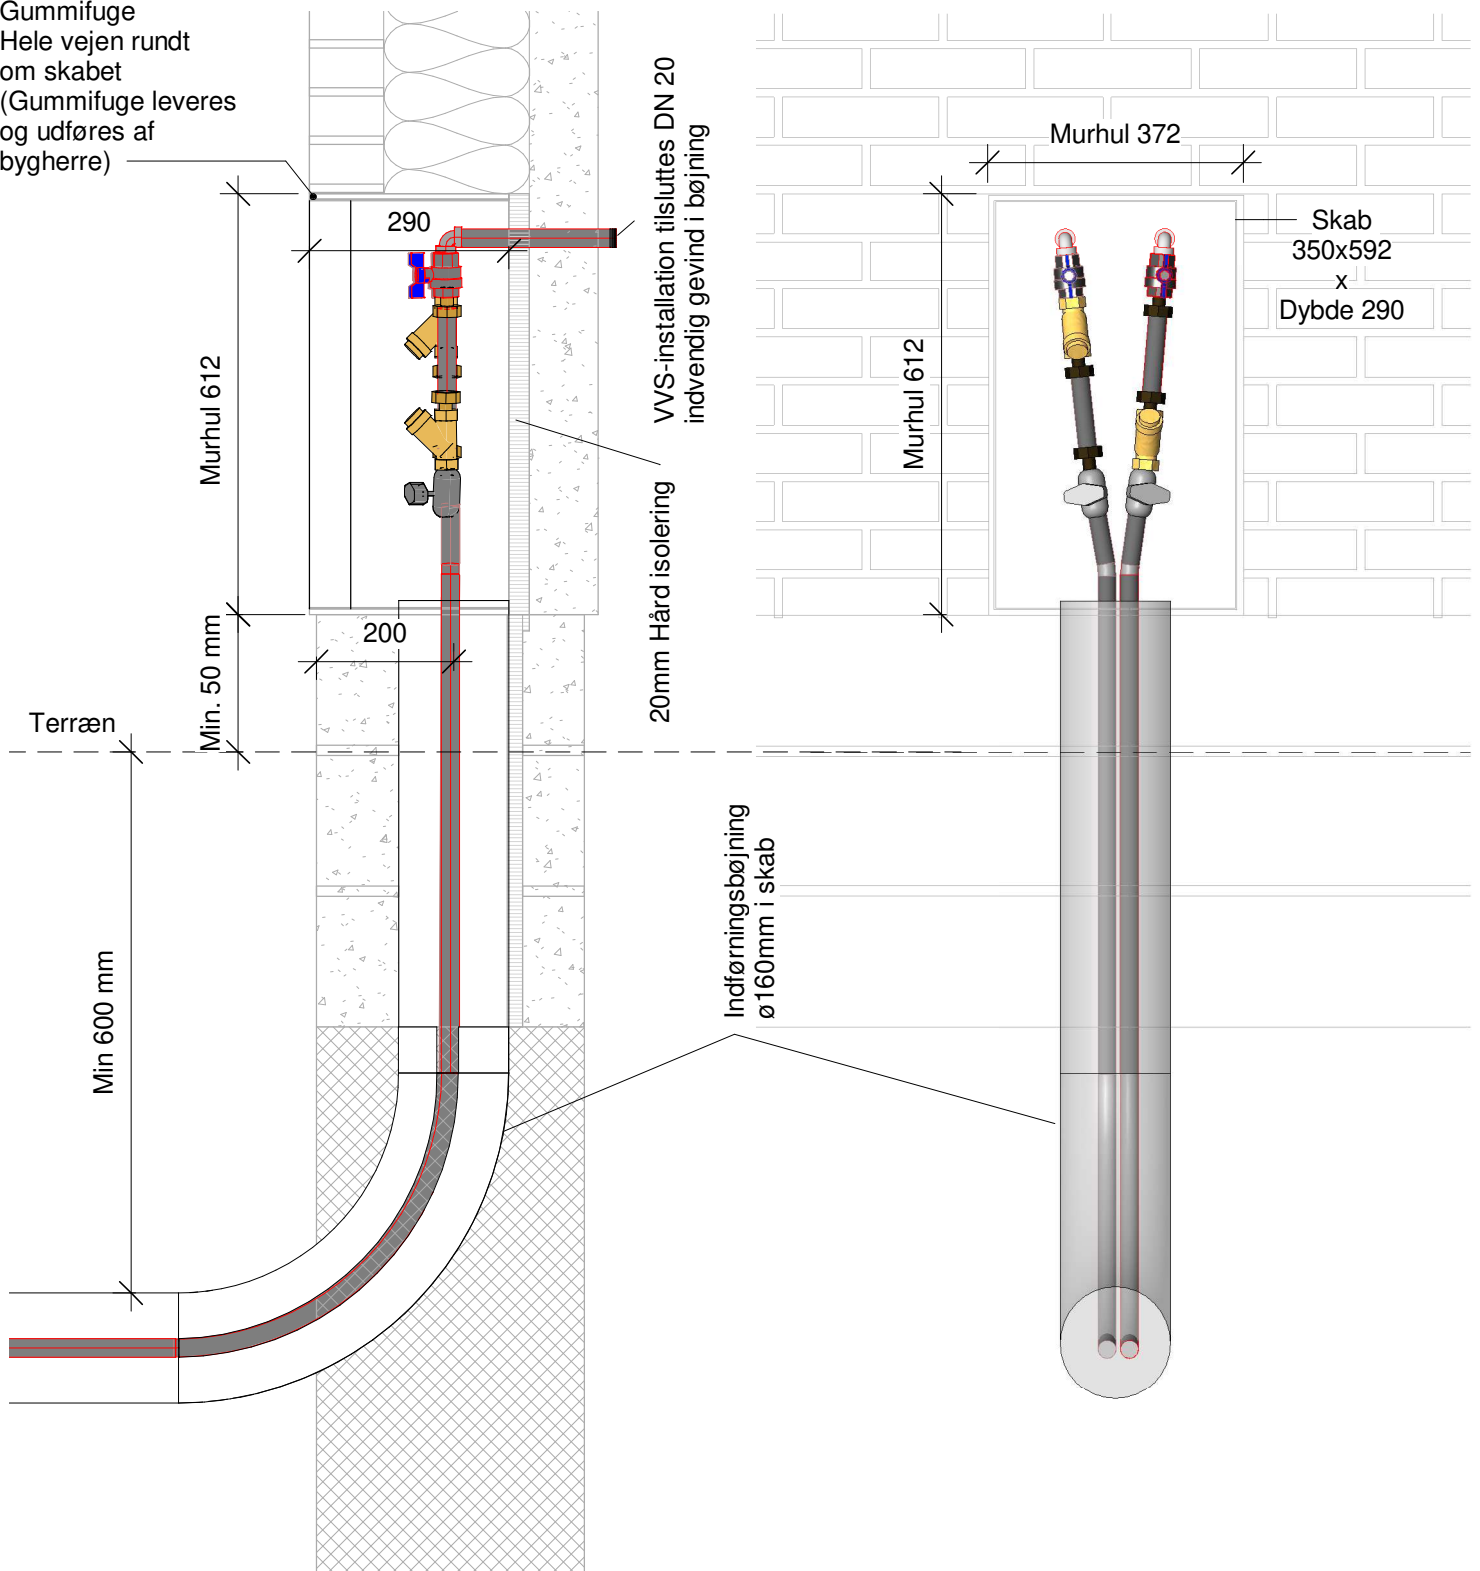

Alle mål er i mm

Indbygningsskab for fjernvarmeinstallation - Dato 03-04-2020-Rev. 3.

VVS-installation tilsluttes gennem bagvæg

Nykøbing Sj. Varmeværk, Bilesvej 8-10, Nyk. Sj. CVR 46917928. Tlf: 59911885 - Mail: info@nsfv.dk.